


MẶT BẰNG LẮP ĐẶT KHO LẠNH

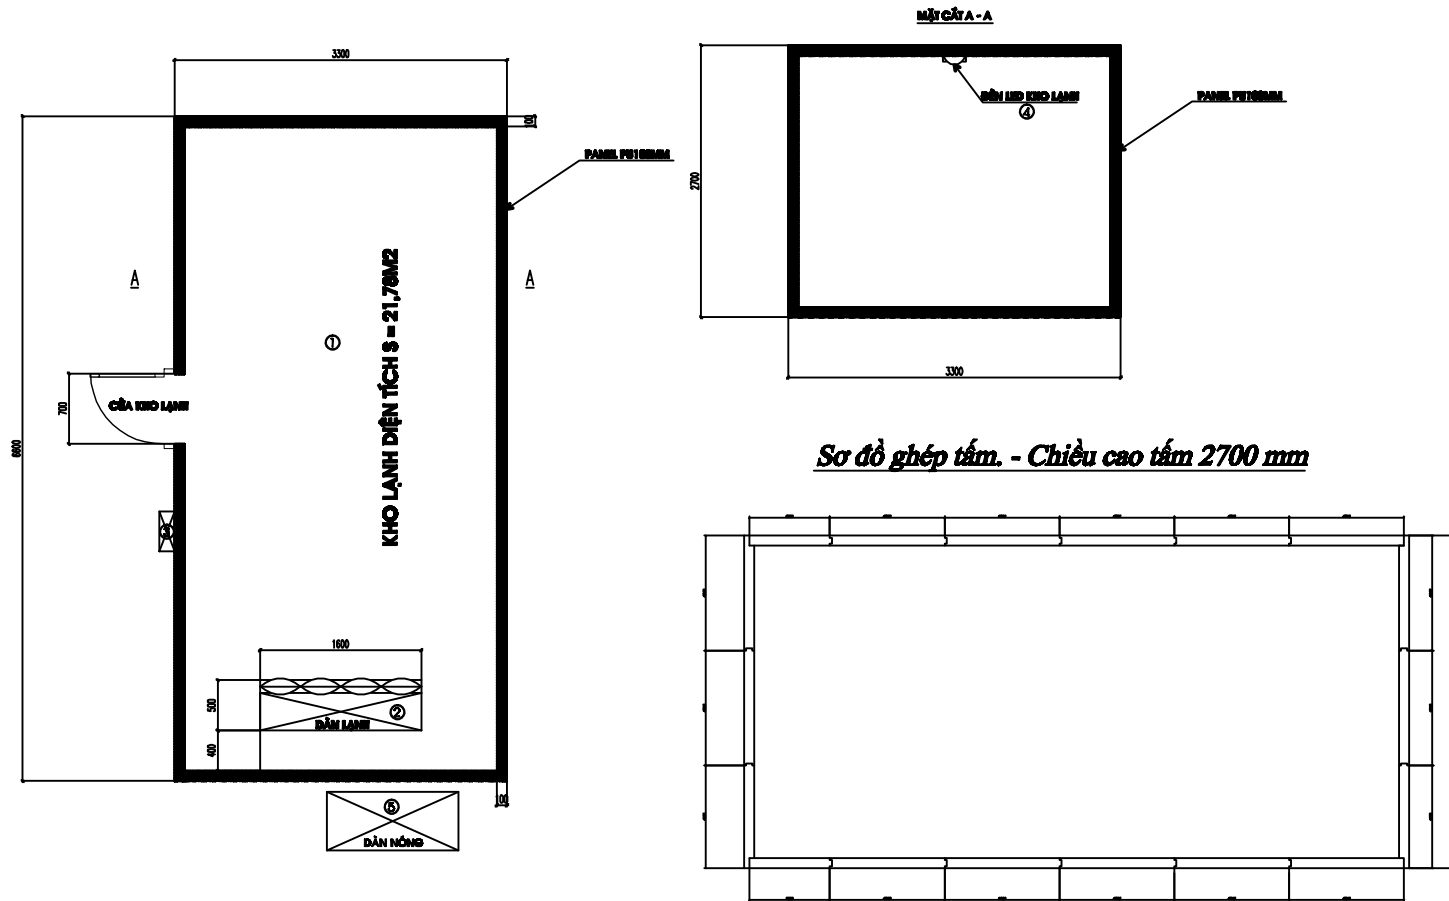

GH CHÚ :

- ① KHO LẠNH BẢO QUẢN S = 21,78M²
- ② DÂY LẠNH DẠNG
- ③ TỖ ĐIỆN ĐIỀU KHIỂN
- ④ ĐÈN LED KHO LẠNH
- ⑤ DÂY HỒNG
- ⑥ NHÀ ĐẾ XE S = 408M²

HỌ TÊN	
CHỖ BÀN VU	
THIẾT KẾ KẾT CẤU BÊN TỰ	
TẦNG NHINH BÌNH	
CƠ SỞ THIÊN	
MUA SẴM VẬT TƯ, THIẾT KẾ HỆ THỐNG KHO LẠNH BẢO QUẢN	
VỊ TRÍ	
TẦNG NHINH BÌNH	
KỸ SƯ VẬT	
CHỖ TRẠNG DỰ ÁN	
Nguyễn Thế Vinh	
QUẢN LÝ + KIỂM TRA	
THIẾT KẾ + VẼ	
Nguyễn Thế Vinh	
VỊ TRÍ	
MẶT BẰNG LẮP ĐẶT	
CƠ SỞ THIÊN	
THIẾT KẾ KẾT CẤU BÊN TỰ	
00.000	
KỸ SƯ VẬT	
TK	01